KINSLO®
GLASSWALL SYSTEMS
1533-A E. McFadden
Santa Ana, CA 92705
(714) 568-1598
(714) 568-1599 FAX

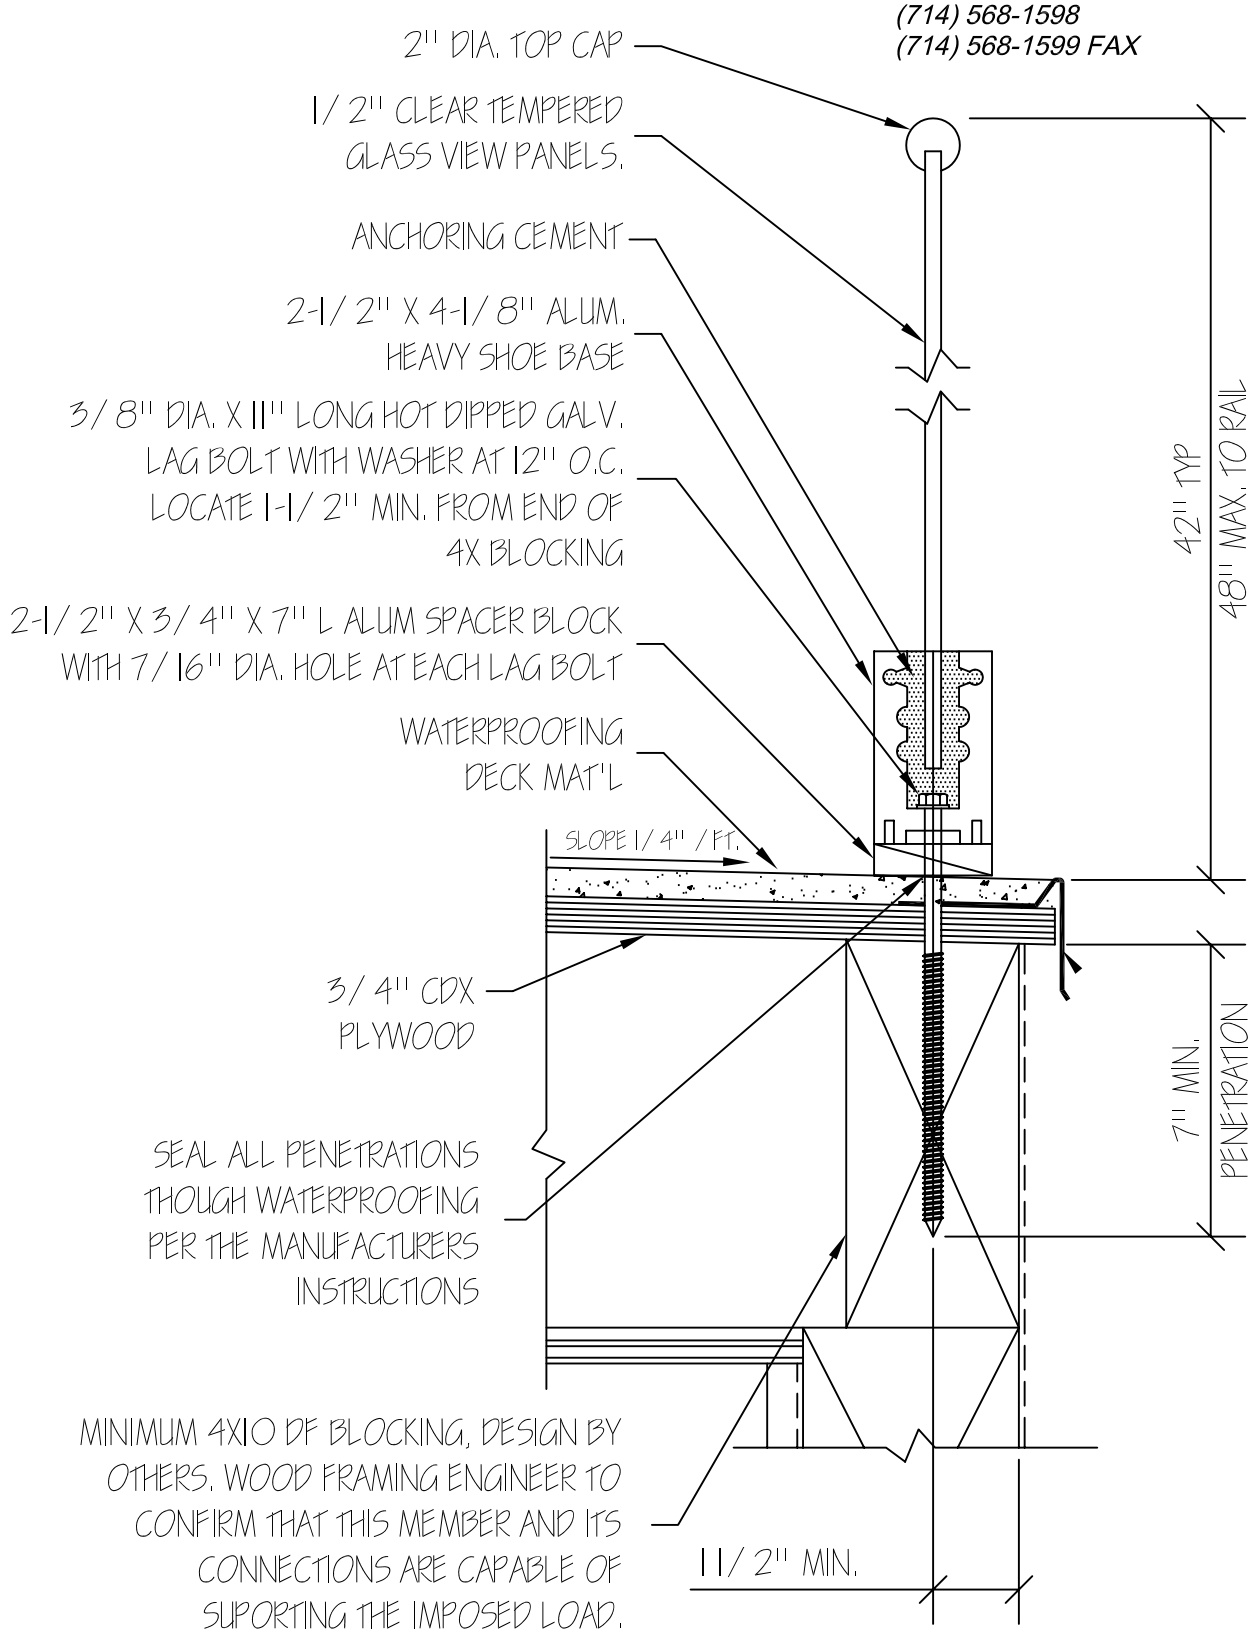

FRAMELESS GLASS HANDRAIL